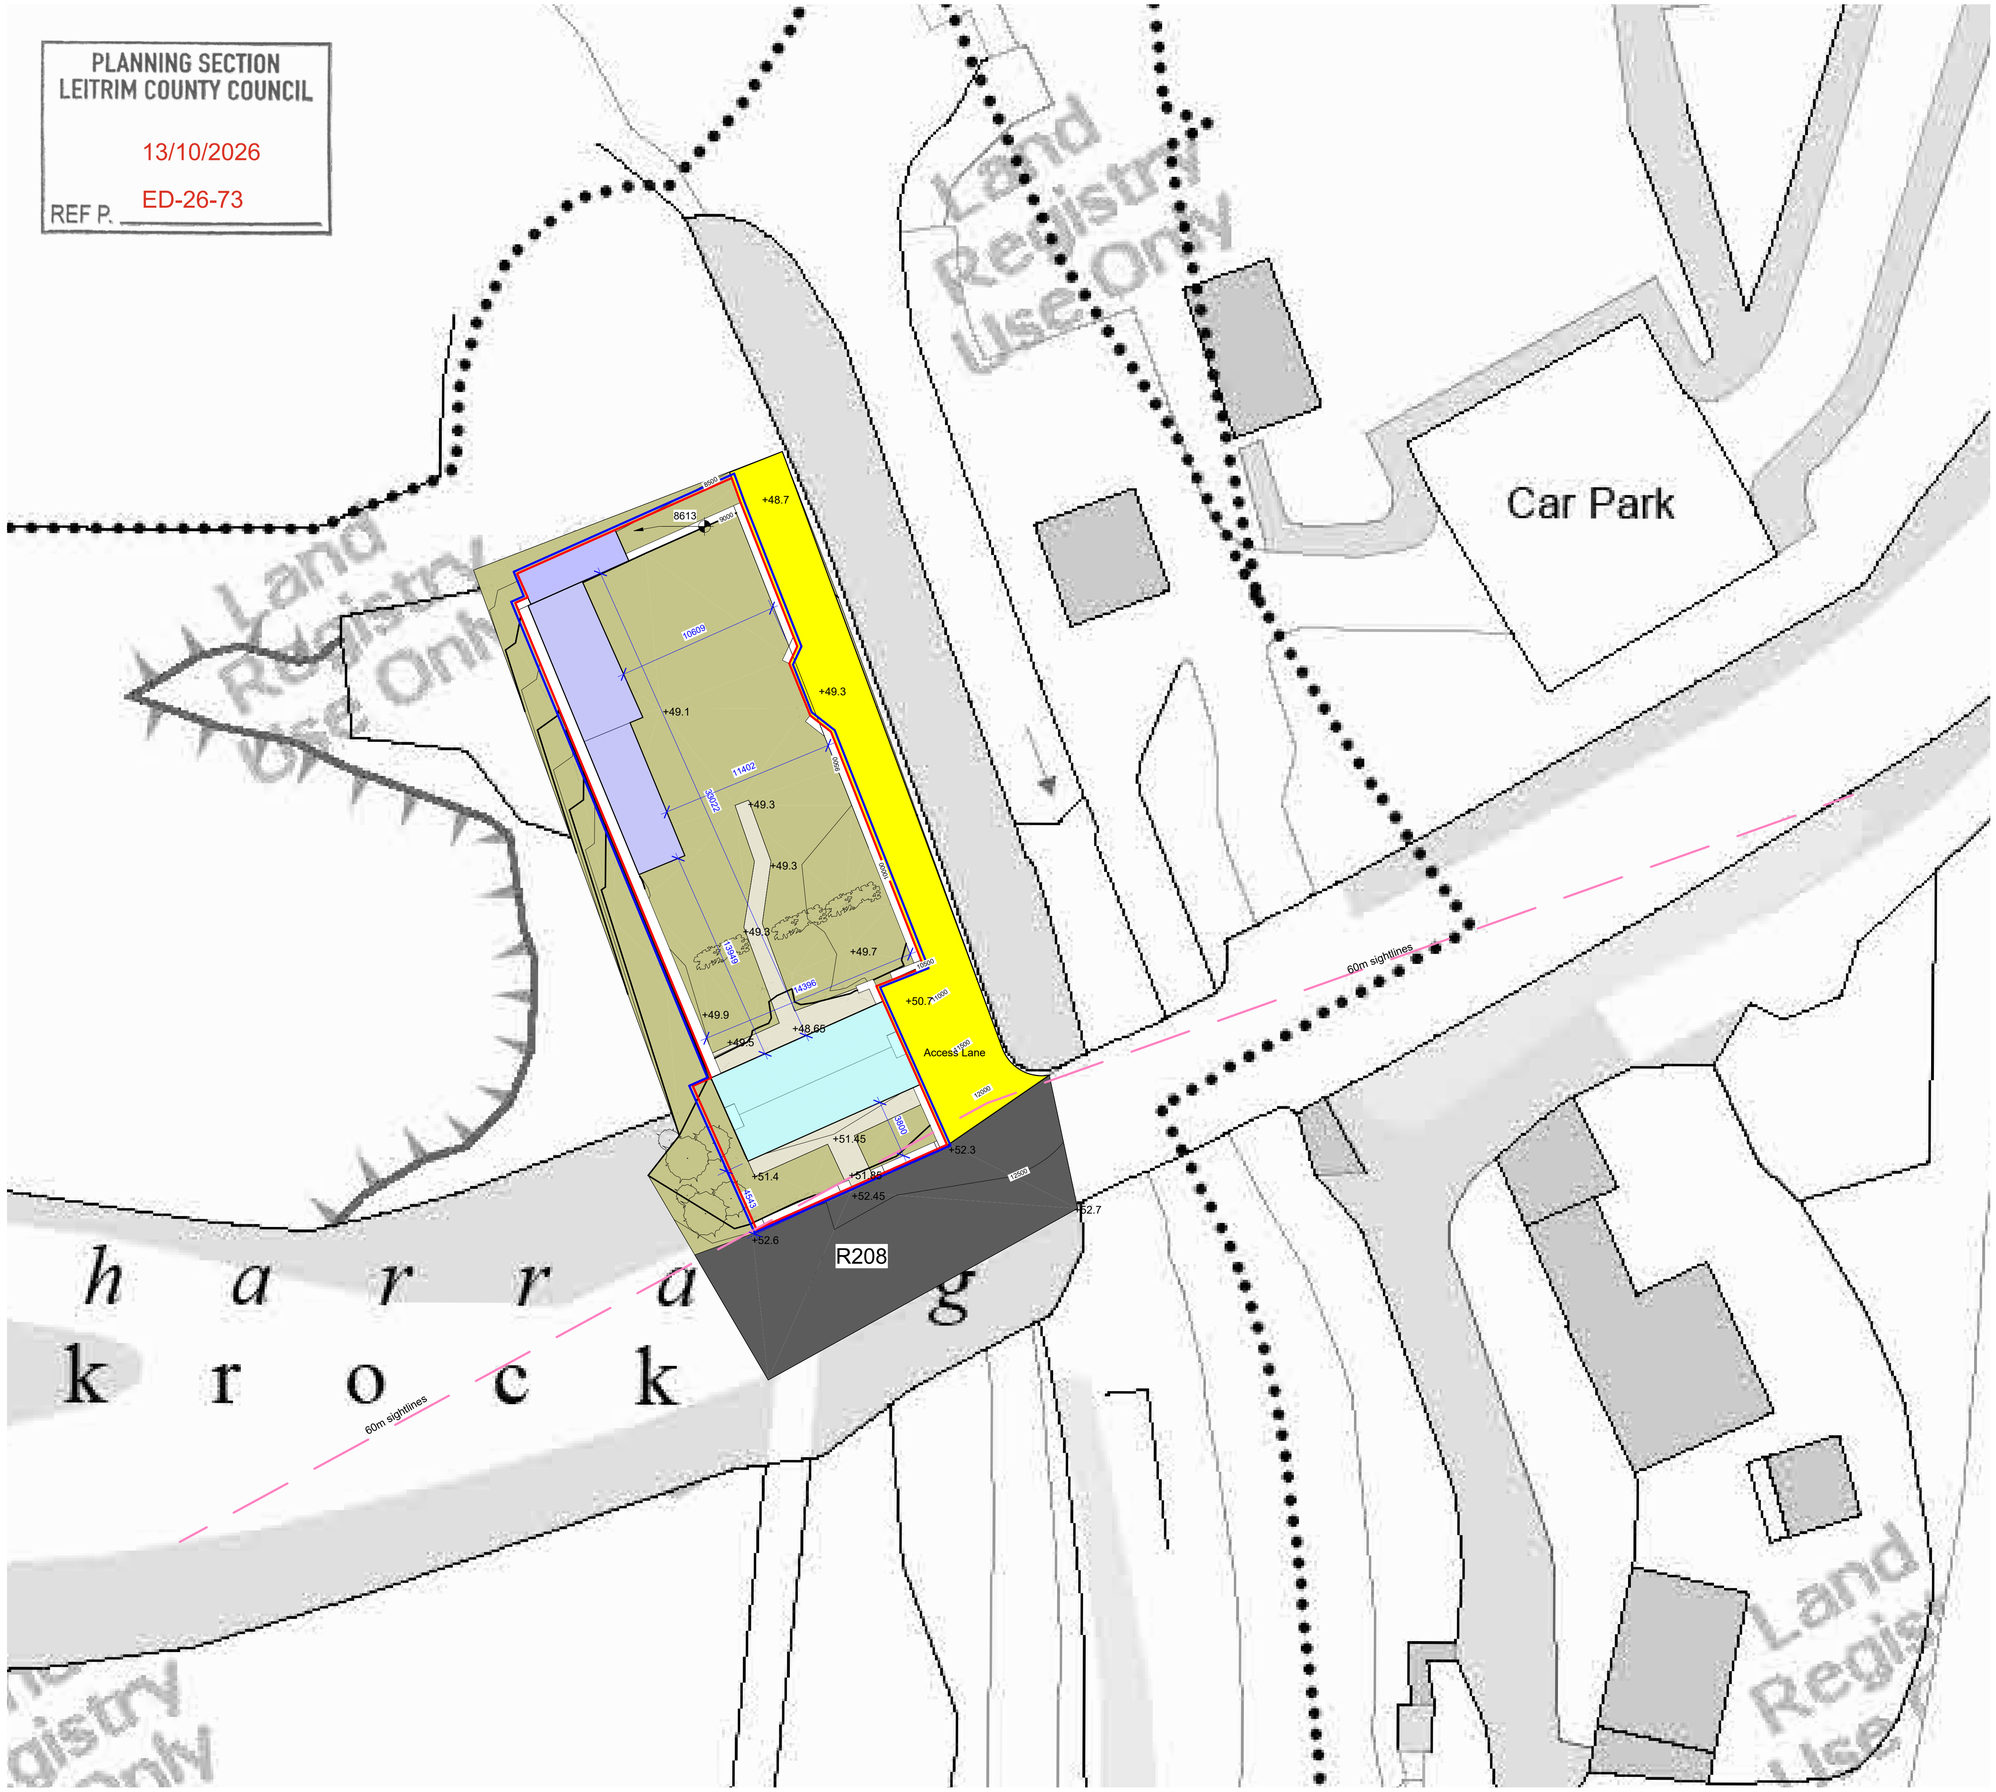
PLANNING SECTION
LEITRIM COUNTY COUNCIL

13/10/2026

REF P. ED-26-73


Land Registry Use Only
Car Park
8613
9050
9050
10600
11402
3600
+48.7
+49.3
+49.1
+49.3
+49.3
+49.3
+49.7
+49.9
+49.5
+48.65
+50.2
+51.45
+51.4
+51.85
+52.45
+52.3
+52.7
+52.6
1500
1500
1500